



Vista Dall'Alto

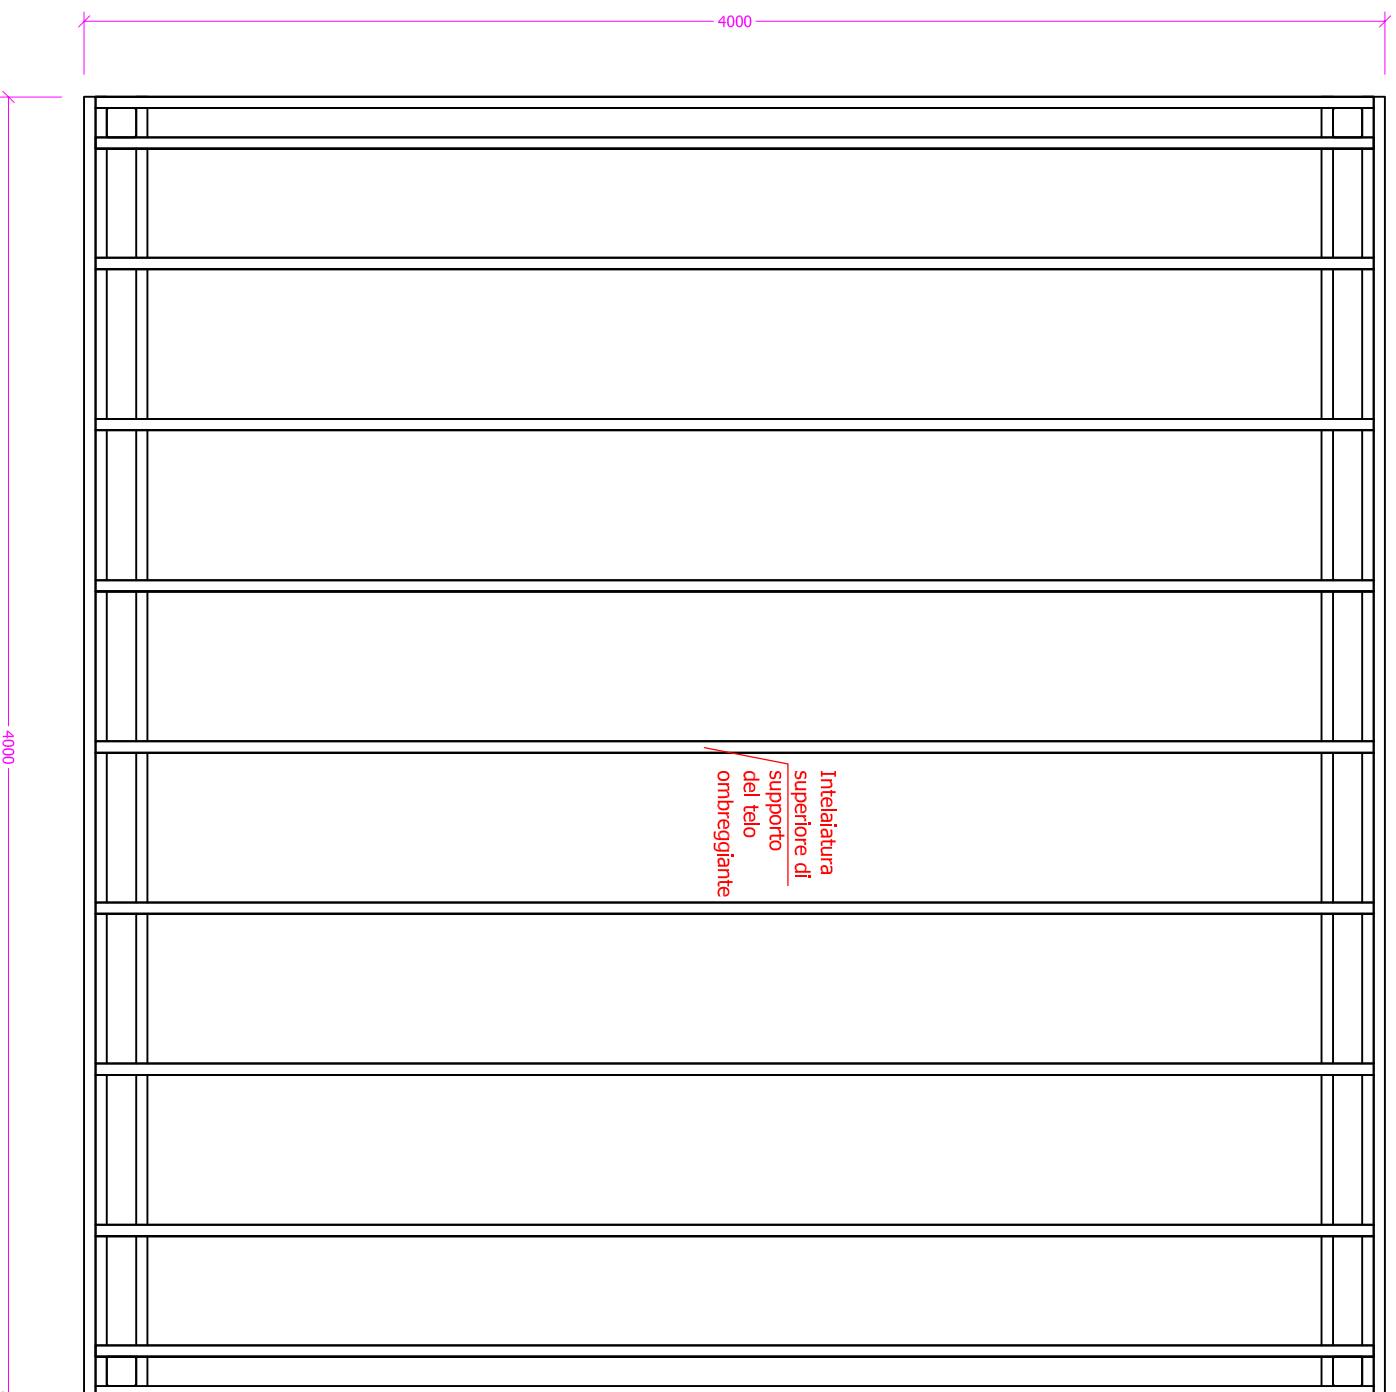

Vista Frontale e laterale

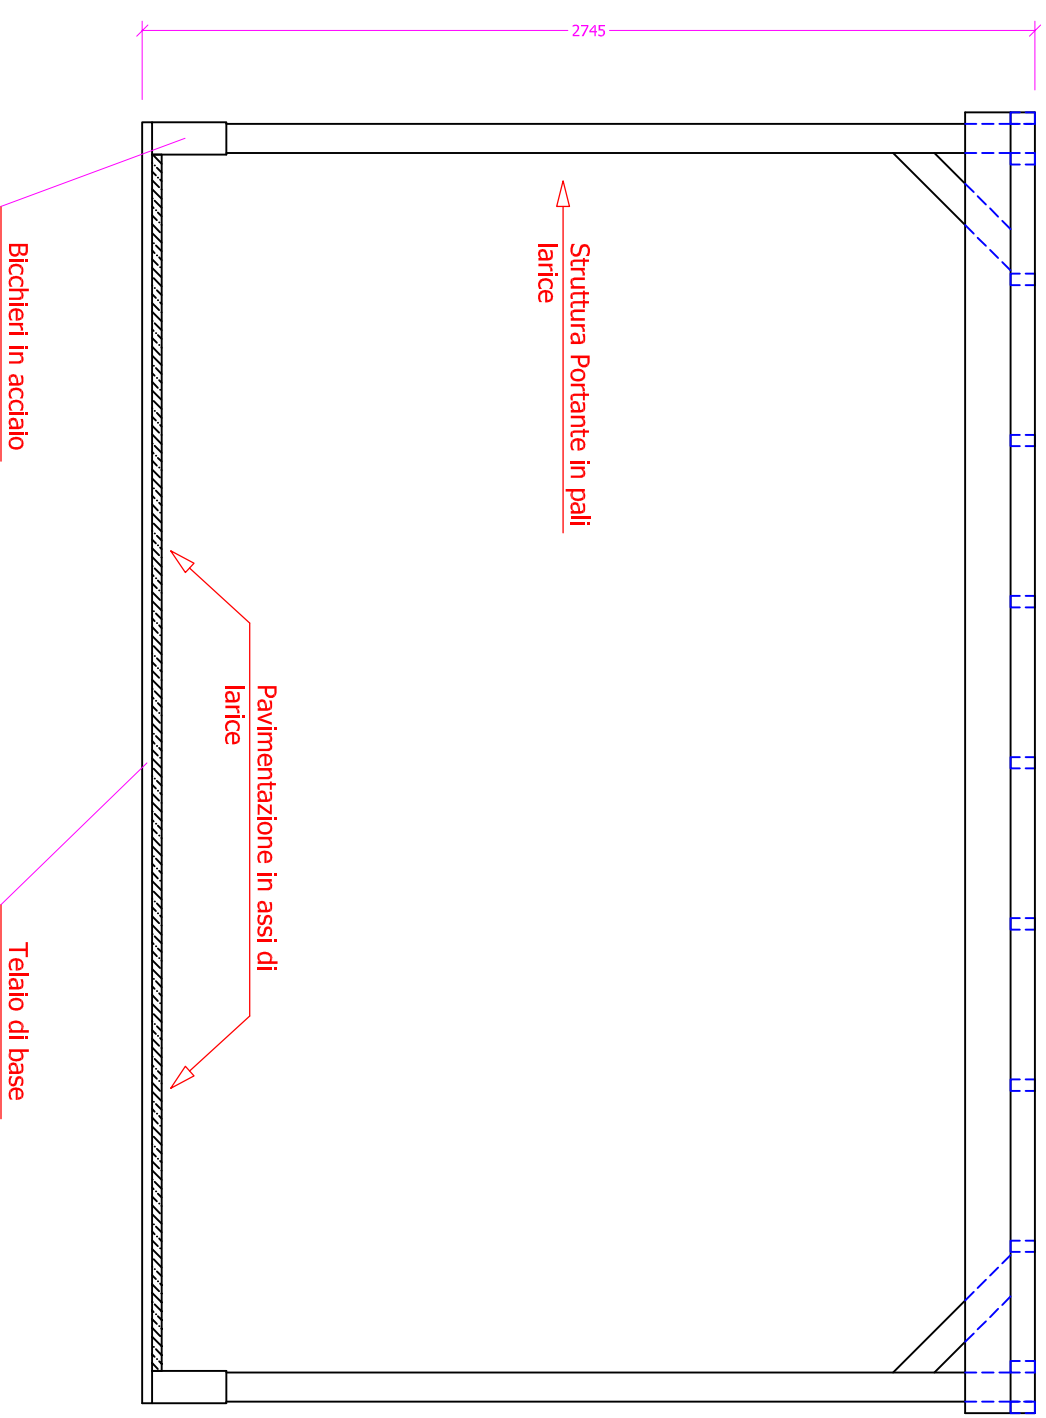

**IDENTIFICATIVO LAVORO**

**Cliente:**

IL GABBIANO S.C.S.  
Via Provina, 20  
38123 TRENTO

**Descrizione:**

GAZEBO OMBREGGIANTE  
FERRO LEGNO 4 X 4 MT.  
Vista D'insieme  
Revisione Marzo 2020

**DISEGNI DI PROPRIETÀ DI:**  
**IL GABBIANO S.C.S.**

**Trattamento Superficiale:**

- Verniciato a spruzzo RAL
- Verniciato a forno RAL 7016
- Zincatura galvanica a bagno
- Legno larice naturale

Misure in millimetri

**Responsabile Ufficio Tecnico**  
**Gabbiano:**  
ANGELO SEGATTA

